


芳賀郡益子町大字大平字烏田401-6外
土地利用計画平面図

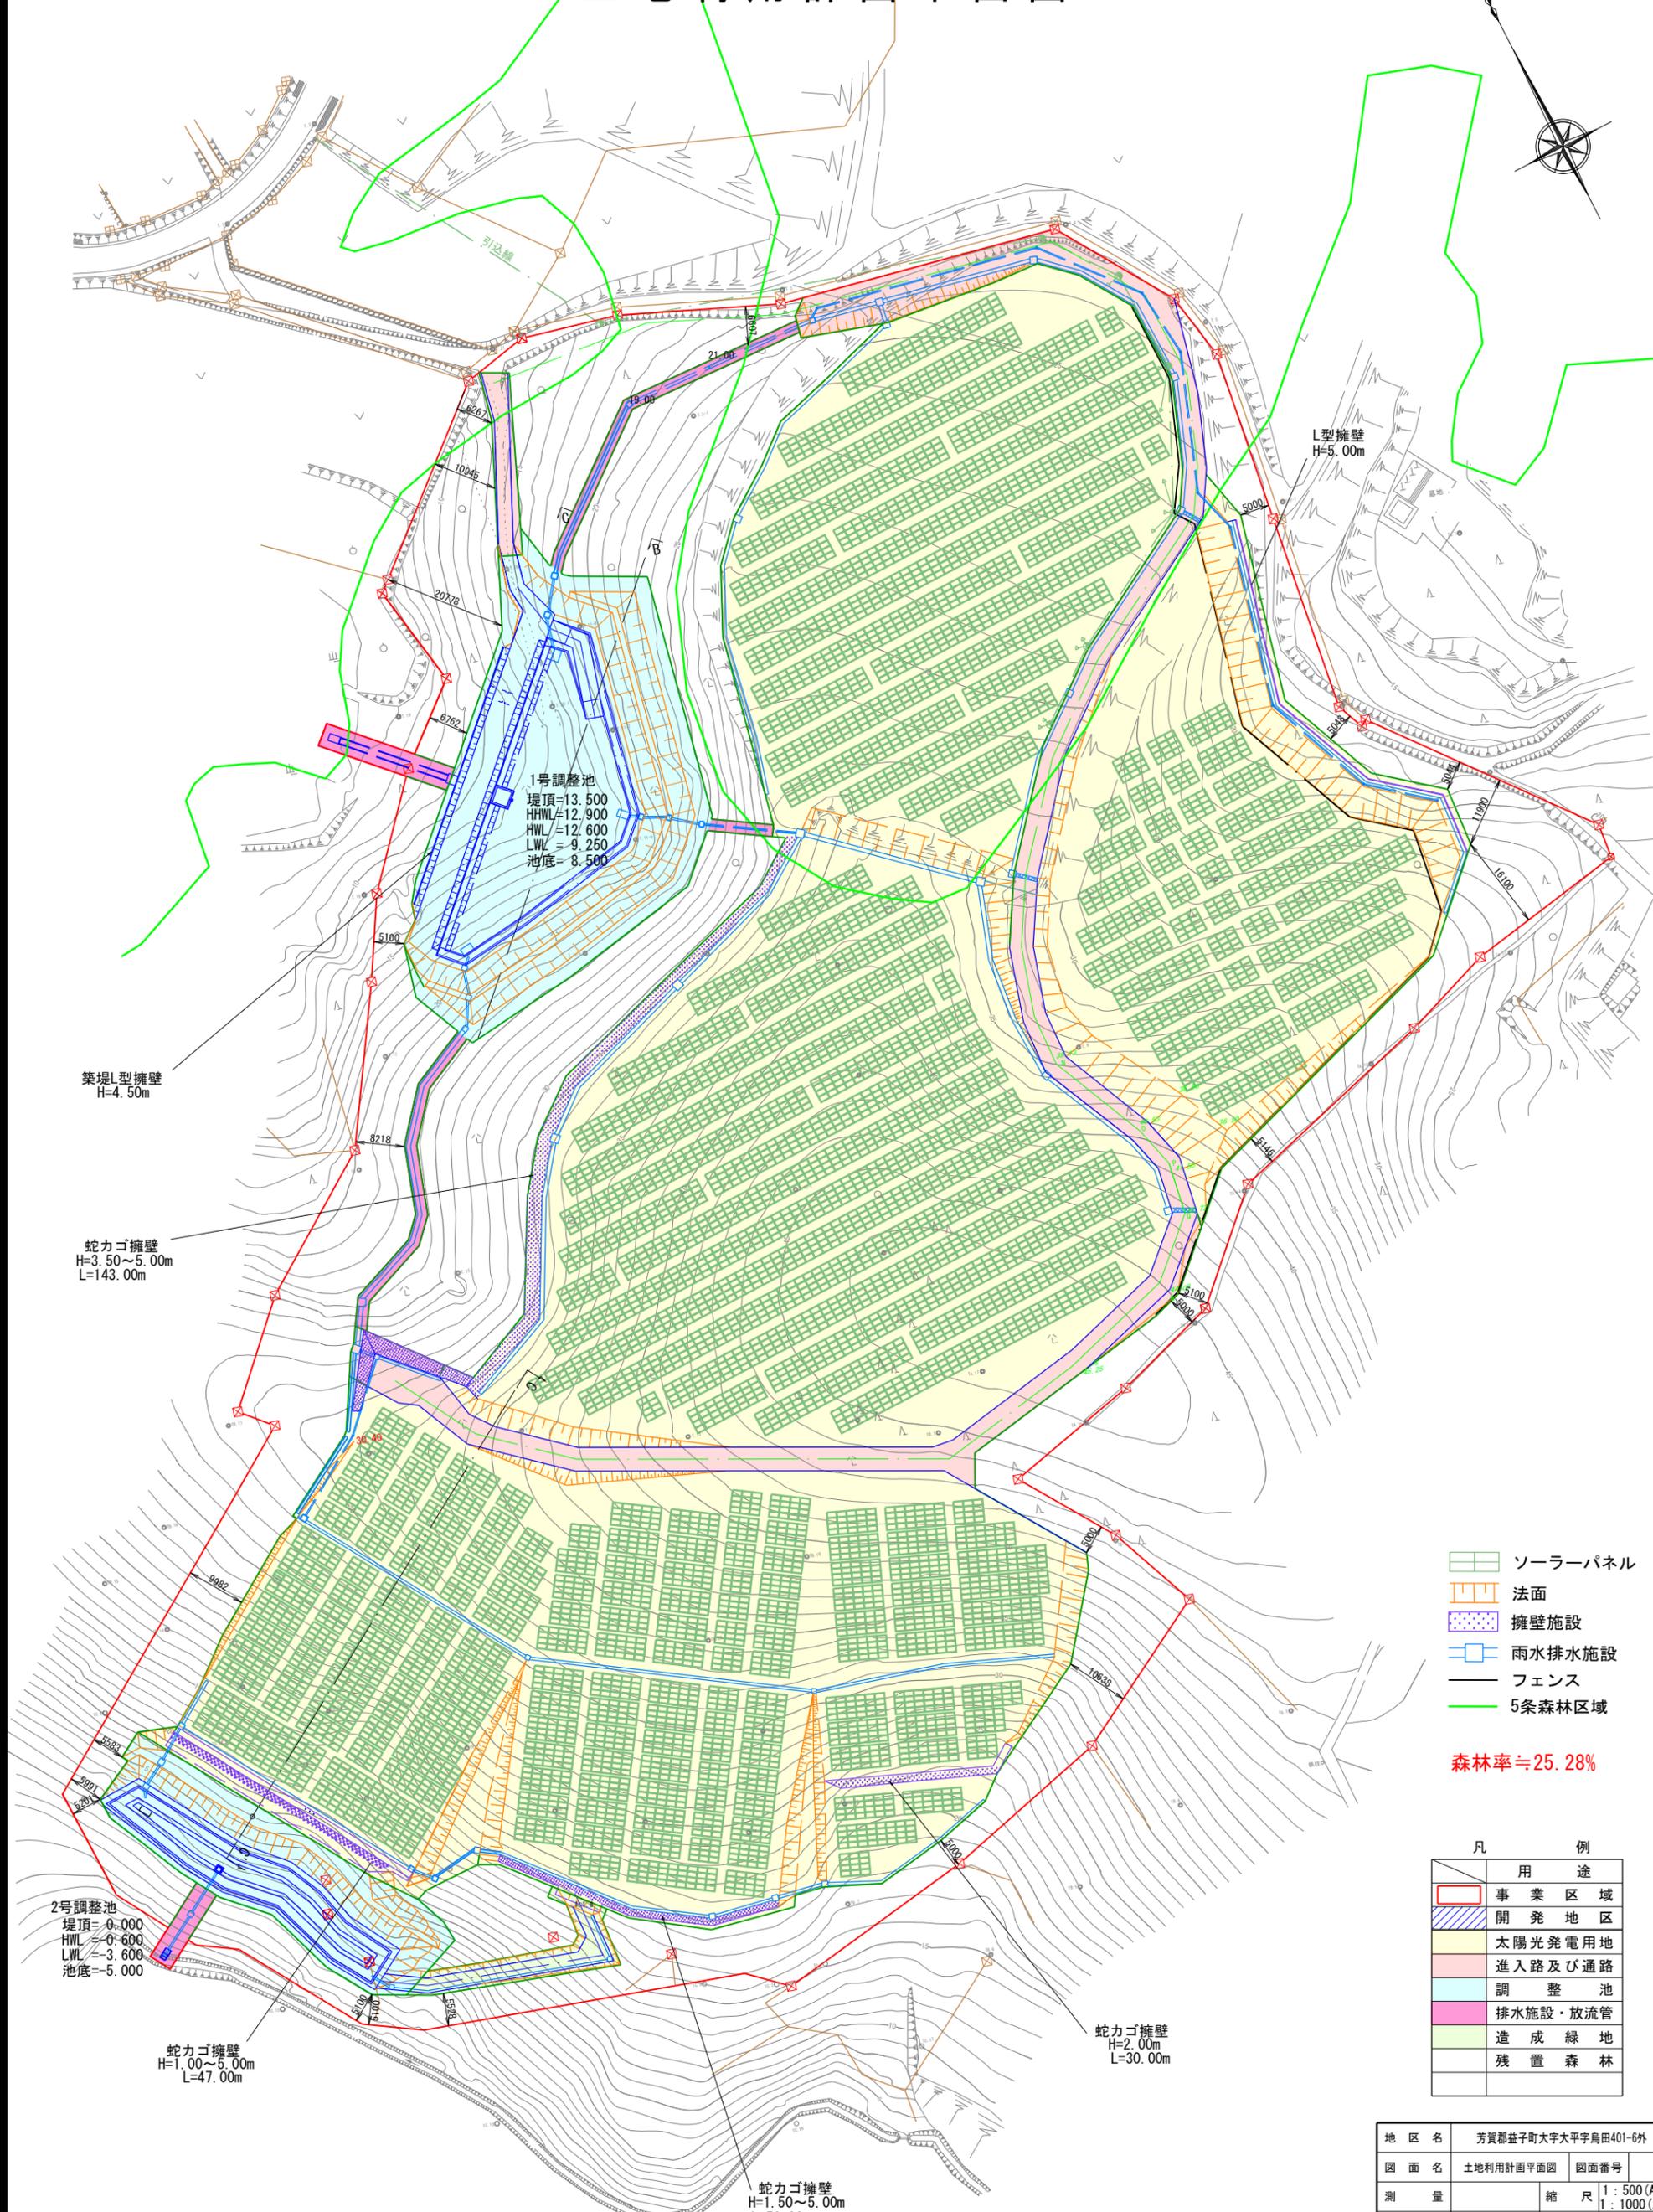

築堤L型擁壁
H=4.50m

蛇力ゴ擁壁
H=3.50~5.00m
L=143.00m

1号調整池
堤頂=13.500
HWL=12.900
HWL=12.600
LWL=9.250
池底=8.500

2号調整池
堤頂=0.000
HWL=0.600
LWL=3.600
池底=-5.000

蛇力ゴ擁壁
H=1.00~5.00m
L=47.00m

蛇力ゴ擁壁
H=1.50~5.00m
L=50.00m

蛇力ゴ擁壁
H=2.00m
L=30.00m

L型擁壁
H=5.00m

- ソーラーパネル
- 法面
- 擁壁施設
- 雨水排水施設
- フェンス
- 5条森林区域

森林率≒25.28%

凡	例	用途
		事業区域
		開発地区
		太陽光発電用地
		進入路及び通路
		調整池
		排水施設・放流管
		造成緑地
		残置森林

地区名	芳賀郡益子町大字大平字烏田401-6外	
図面名	土地利用計画平面図	図面番号
測量		縮尺 1:500(A1) 1:1000(A3)
製図	設計	古波津
計画機関名	株式会社ほくたい	
作業機関名	那須測量株式会社	